


PARCO DEL MINCIO

Piano Territoriale di Coordinamento

Articolazione Territoriale

Tavola N. 1
Foglio N. 5: Goito - E7b2

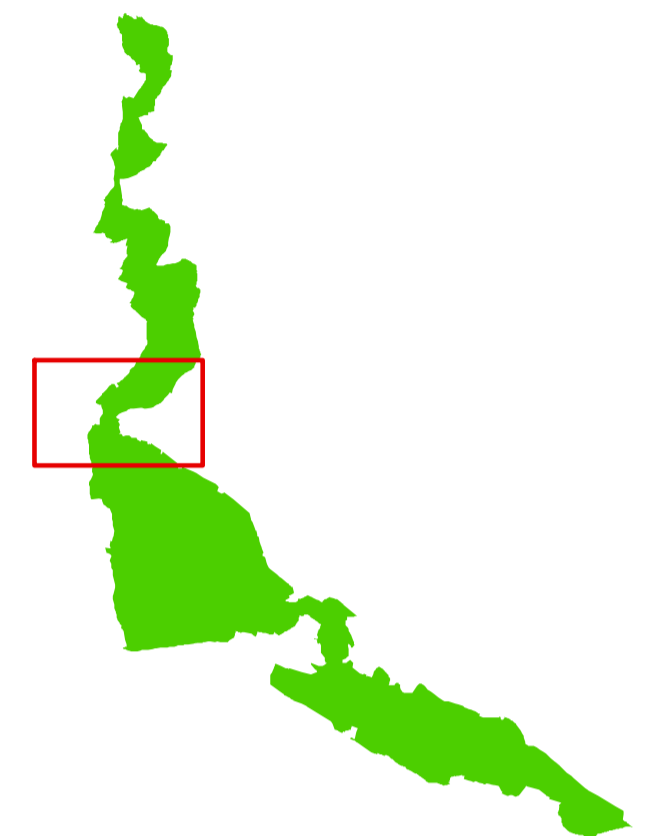

Scala 1:10.000



LEGENDA

- CONFINE PARCO REGIONALE
- Art. 17 - RISERVE NATURALI
1 Valli del Mincio
2 Vallazza
- Art. 17 - AREA DI RISPETTO RISERVA NATURALE VALLI DEL MINCIO
- Art. 18 - ZONA DI TUTELA DEI VALORI ECOLOGICI
- Art. 19 - ZONA DI RIEQUILIBRIO E TAMPONE ECOLOGICO
- Art. 20 - ZONA AD ATTREZZATURE DI SERVIZIO PER IL PARCO (aree 1-6)
- Art. 21 - ZONA DI RECUPERO AMBIENTALE
- Art. 21bis - AREE DEGRADATE SOGGETTE A SPECIFICA DISCIPLINA
- Art. 22 - ZONA DESTINATA ALL'ATTIVITA' AGRICOLA
- Art. 23 - AGGREGATI STORICI E NUCLEI DI ANTICA FORMAZIONE
- Art. 24 - ZONA DI INIZIATIVA COMUNALE ORIENTATA
- Art. 25 - AREA DI TUTELA DEI RILIEVI MORENICI

- ZONA SPECIALE DI CONSERVAZIONE:
IT20B0010 Vallazza
IT20B0011 Bosco Fontana
IT20B0014 Chiavica del Moro
IT20B0017 Ansa e Valli del Mincio
- ZONA DI PROTEZIONE SPECIALE:
IT20B0009 Valli del Mincio
IT20B0010 Vallazza
IT20B0011 Bosco Fontana

- AMBITO TERRITORIALE ESTRATTIVO ATE g5
- PIANO STRALCIO PER L'ASSETTO IDROGEOLOGICO FASCIA FLUVIALE A
- PIANO STRALCIO PER L'ASSETTO IDROGEOLOGICO FASCIA FLUVIALE B
- PIANO STRALCIO PER L'ASSETTO IDROGEOLOGICO FASCIA FLUVIALE C
- LIMITE AREA DI PERTINENZA FLUVIALE
- IMMOBILI E ATTIVITA' INCOMPATIBILI
- CORRIDOI DI NAVIGAZIONE PER IL TRASPORTO MERCI
- CORRIDOI DI NAVIGAZIONE PER IL TRASPORTO PASSEGGERI
- PERIMETRO RISERVA NAZIONALE

