


PARCO DEL MINCIO


Piano Territoriale di Coordinamento

Articolazione Territoriale

Tavola N. 1
Foglio N. 9: Mantova - E7c4

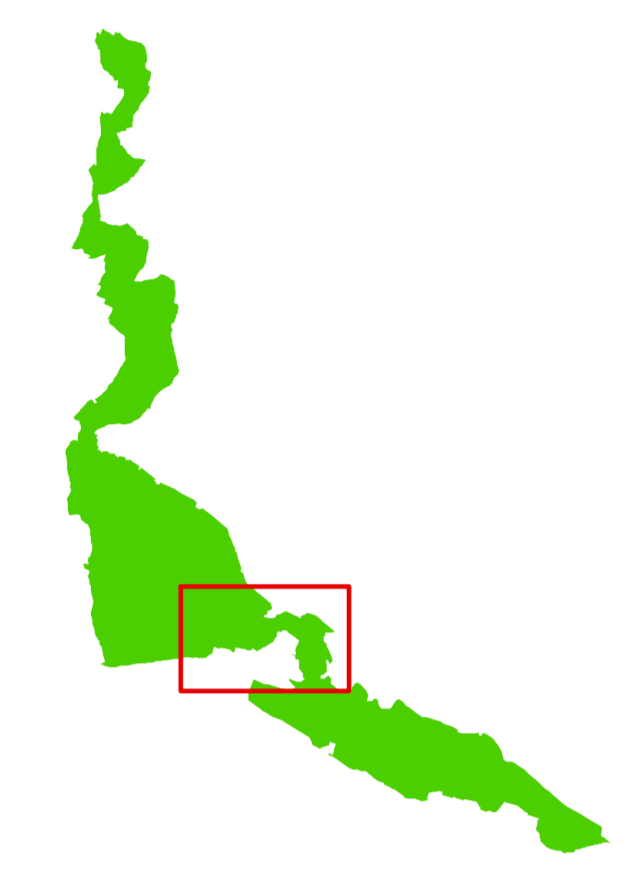

Scala 1:10.000

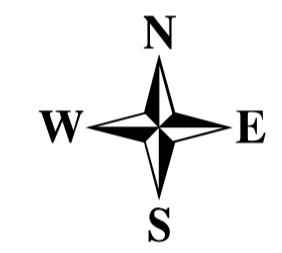

- LEGENDA**
- CONFINE PARCO REGIONALE
 - Art. 17 - RISERVE NATURALI
1 Valli del Mincio
2 Vallazza
 - Art. 17 - AREA DI RISPETTO RISERVA NATURALE VALLI DEL MINCIO
 - Art. 18 - ZONA DI TUTELA DEI VALORI ECOLOGICI
 - Art. 19 - ZONA DI RIEQUILIBRIO E TAMPONE ECOLOGICO
 - Art. 20 - ZONA AD ATTREZZATURE DI SERVIZIO PER IL PARCO (aree 1-6)
 - Art. 21 - ZONA DI RECUPERO AMBIENTALE
 - Art. 21bis - AREE DEGRADATE SOGGETTE A SPECIFICA DISCIPLINA
 - Art. 22 - ZONA DESTINATA ALL'ATTIVITA' AGRICOLA
 - Art. 23 - AGGREGATI STORICI E NUCLEI DI ANTICA FORMAZIONE
 - Art. 24 - ZONA DI INIZIATIVA COMUNALE ORIENTATA
 - Art. 25 - AREA DI TUTELA DEI RILIEVI MORENICI
 - ZONA SPECIALE DI CONSERVAZIONE:
IT20B0010 Vallazza
IT20B0011 Bosco Fontana
IT20B0014 Chiavica del Moro
IT20B0017 Ansa e Valli del Mincio
 - ZONA DI PROTEZIONE SPECIALE:
IT20B0009 Valli del Mincio
IT20B0010 Vallazza
IT20B0011 Bosco Fontana
 - AMBITO TERRITORIALE ESTRATTIVO ATE g5
 - PIANO STRALCIO PER L'ASSETTO IDROGEOLOGICO FASCIA FLUVIALE A
 - PIANO STRALCIO PER L'ASSETTO IDROGEOLOGICO FASCIA FLUVIALE B
 - PIANO STRALCIO PER L'ASSETTO IDROGEOLOGICO FASCIA FLUVIALE C
 - LIMITE AREA DI PERTINENZA FLUVIALE
 - IMMOBILI E ATTIVITA' INCOMPATIBILI
 - CORRIDOI DI NAVIGAZIONE PER IL TRASPORTO MERCI
 - CORRIDOI DI NAVIGAZIONE PER IL TRASPORTO PASSEGGERI
 - PERIMETRO RISERVA NAZIONALE

